


ФАСАД 1-4  
 Вариант 2

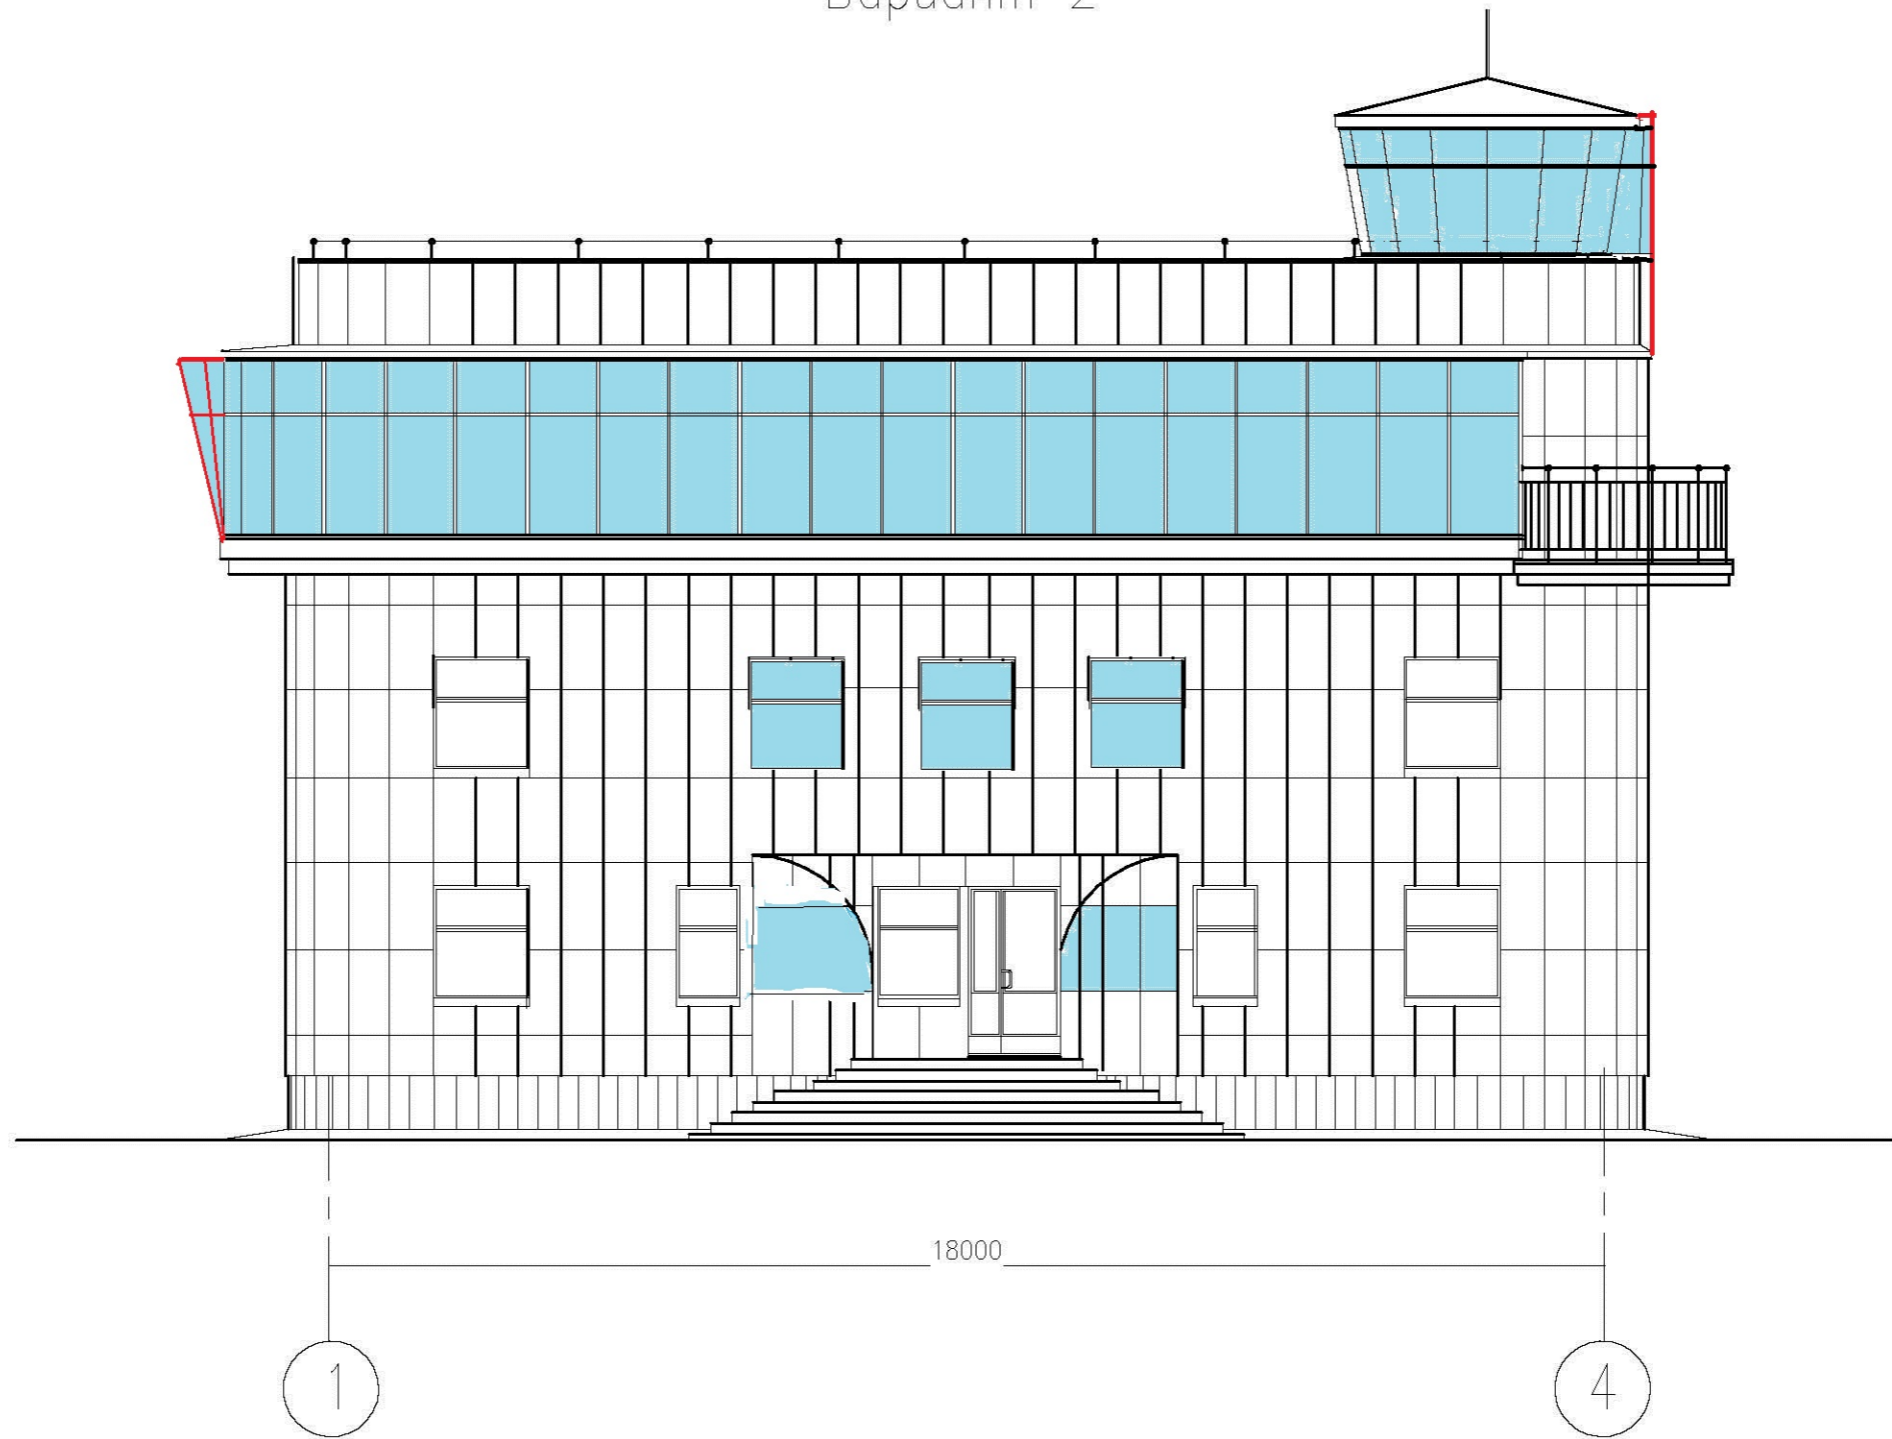

				<b>ПБИН.</b>			
				<i>Реконструкция СУДС на подходах к морским портам Российской Федерации. Реконструкция Региональной СУДС Финского залива 2-й этап.</i>			
<i>Разраб.</i>	<i>Петрова</i>		<i>10.09.13</i>	<i>Здание Центра управления движением судов порта Усть-Луга</i>	<i>Стадия</i>	<i>Лист</i>	<i>Листов</i>
<i>Проверил</i>	<i>Адакумов</i>		<i>10.09.13</i>		<i>ПП</i>	<i>1</i>	<i>1</i>
<i>ГИП</i>	<i>Голубев</i>		<i>10.09.13</i>	<i>Фасад. Вариант 2.</i>	<i>ОАО "НТИ "Радиосвязь"</i>		